


PROSPETTO NORD-EST
scala 1:100

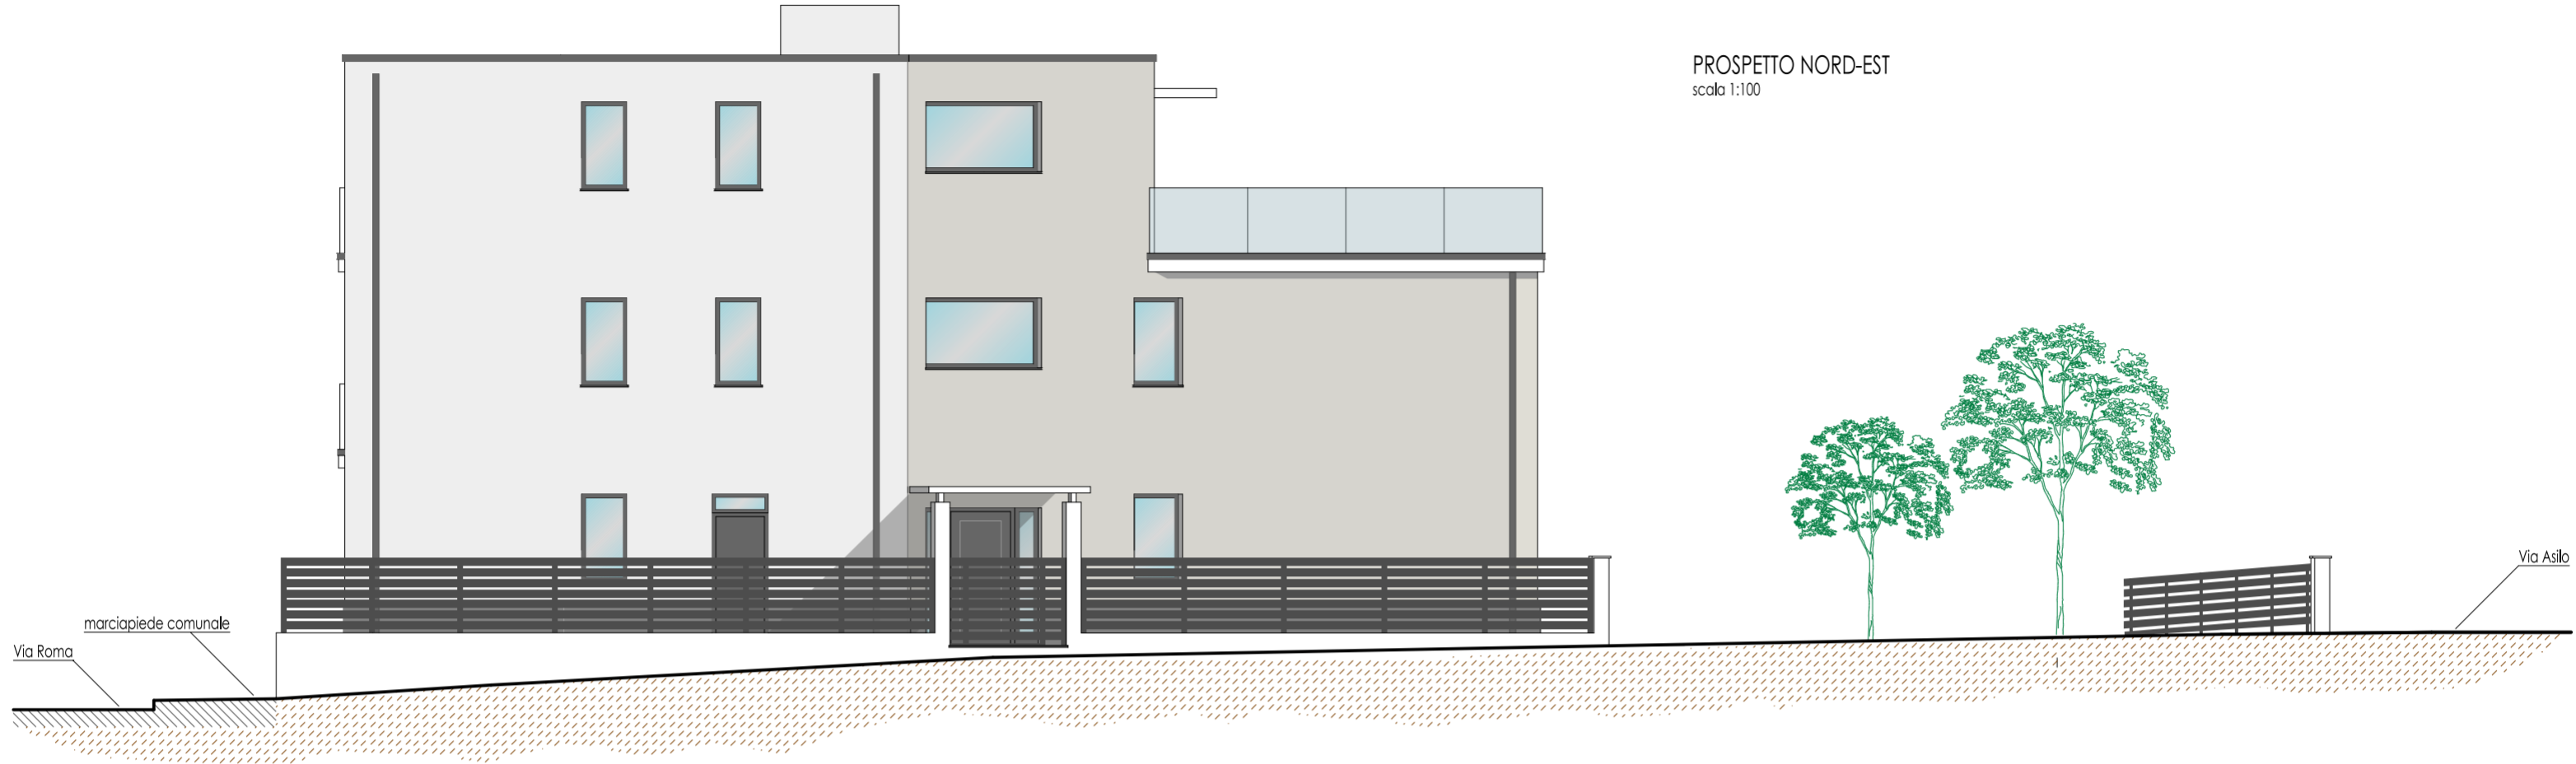

SEZIONE PROSPETTICA SUD-OVEST
scala 1:100

